


DEPARTEMENT DU PAS DE CALAIS  
Commune de  
SAINS EN GOHELLE

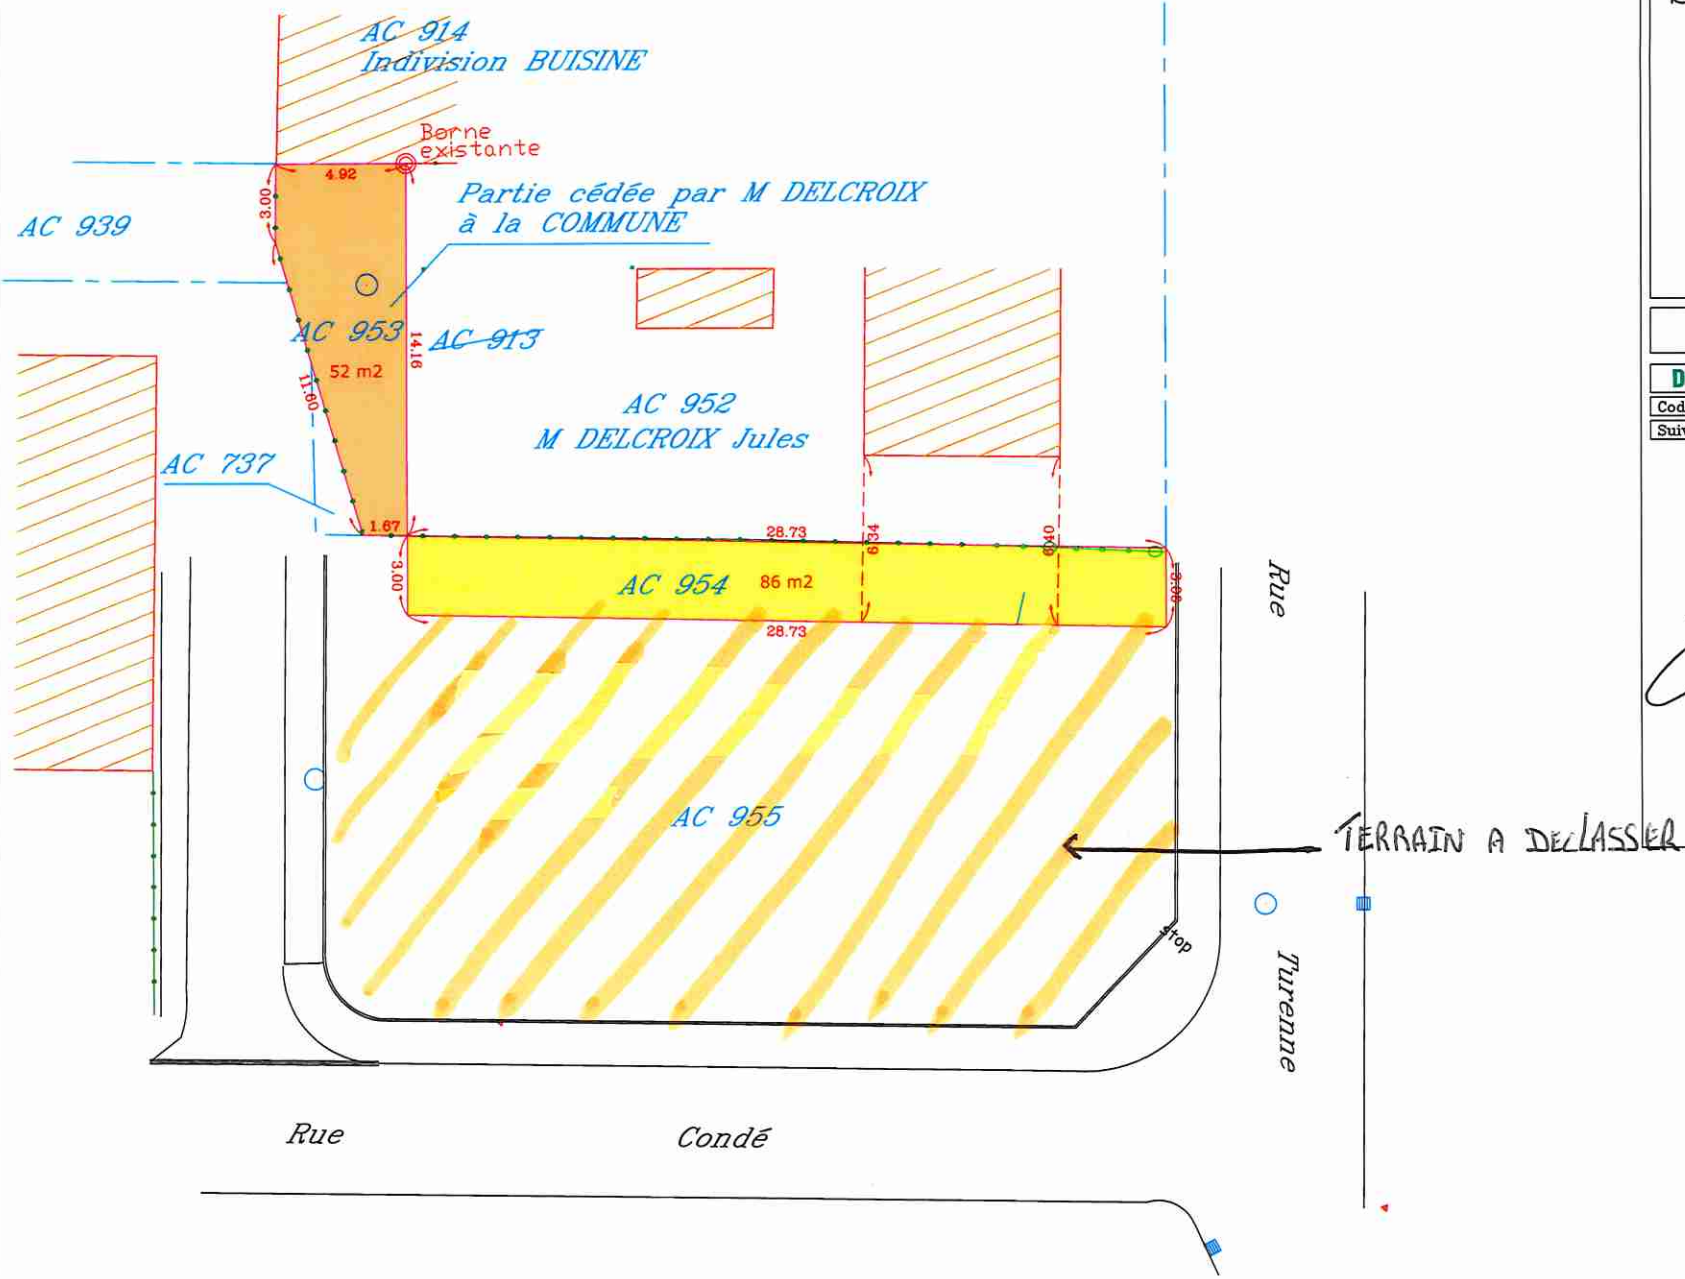

<b>DOSSIER : N°</b>		<b>07-04-15138</b>	<b>Echelle</b>
			1/200
Code info	15138.DWG		Plan établi le 19-04-2007
Suivi	Xavier CRETON		Modifié le .....
			Mis à jour le 26-07-2007

*Gerard Devin*  
Géomètre expert D.P.L.G.  
Urbaniste  
www.devin.geometre-expert.fr

**BETHUNE**  
658, Avenue de BRUAY- 62400  
Tél. 03.21.56.45.66 - Fax. 03.21.53.41.21  
E-MAIL: contact@devin.geometre-expert.fr