




Prescrit le 10/02/2015

Révision du Plan Local d'Urbanisme

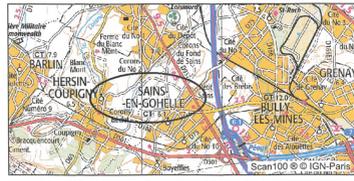


Plan des Servitudes d'utilité publique Informations et Obligations diverses



Echelle : 1/5000ème

Date : 26/04/2016

Dessin : PD  
 Prof. Ét. Urb. et Amén. Terr. et Environnement  
 11 rue de la République - 59100 Valenciennes  
 03 20 39 10 00 - www.pd-urbanisme.com

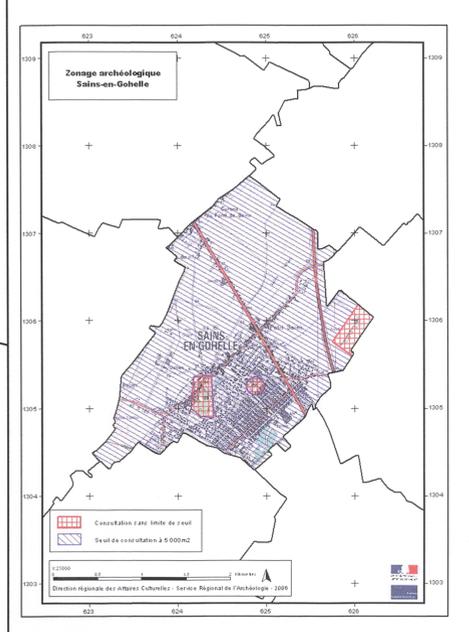

1) Servitudes d'utilité publique

- AC1 Monument historique classé ou inscrit
- I4 Ligne ou canalisation électrique H.T
- PT1 Protection des centres de réception radioélectrique contre les perturbations électro-magnétiques
- EL7 Alignement
- EL11 Interdiction d'accès grevant les propriétés limitrophes des routes express
- INT1 Protection des cimetières
- T1 Voie ferrée

2) Informations et Obligations diverses

- AD Autorisation de Défrichement  
 La représentation graphique des surfaces boisées soumises à autorisation de défrichement (AD) ne résulte pas d'un constat de terrain. Pour tout renseignement complémentaire, consulter la DDTM.
- ATB Axe Terrestre Bruyant
- CCS Cavité et Carrière Souterraine (source BRGM 2012)  
 La position mentionnée ne permet pas la localisation précise sur le terrain. Pour tous travaux à proximité des cavités, il est nécessaire de se référer à l'inventaire des cavités et carrières souterraines non minières (BRGM).
- CYCLO Itinéraire Cyclotouristique
- INT2 Protection des cimetières militaires
- SEPULT Sépulture militaire
- EP Edifice à valeur Patrimoniale
- ILE Itinéraire de liaison équestre (source : Conseil Général)
- PPM Protection autour des Puits de Mine
- ZA Zonage Archéologique (source DRAC)

